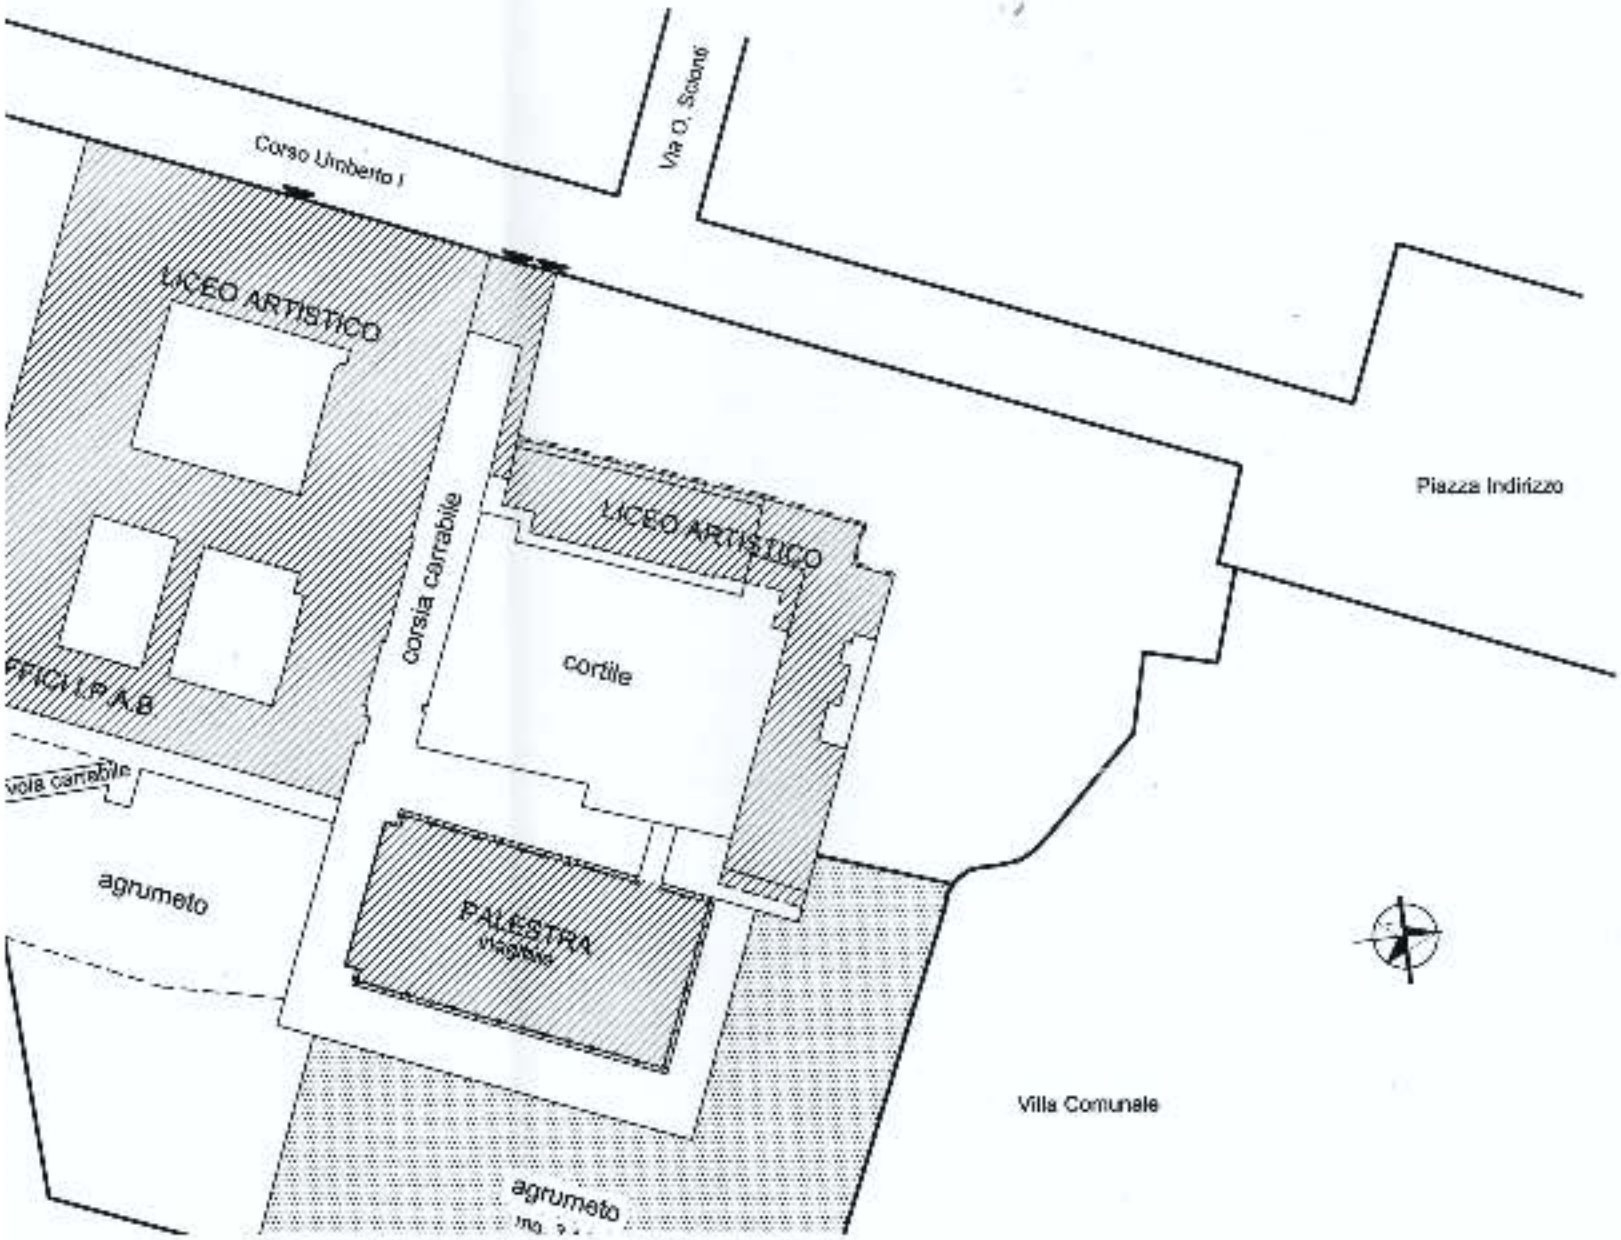
Corso Umberto I
Via O. Solano
LICEO ARTISTICO
LICEO ARTISTICO
corsia carrabile
cortile
Piazza Indirizzo
agrumeto
PALESTRA
Villa Comunale
agrumeto

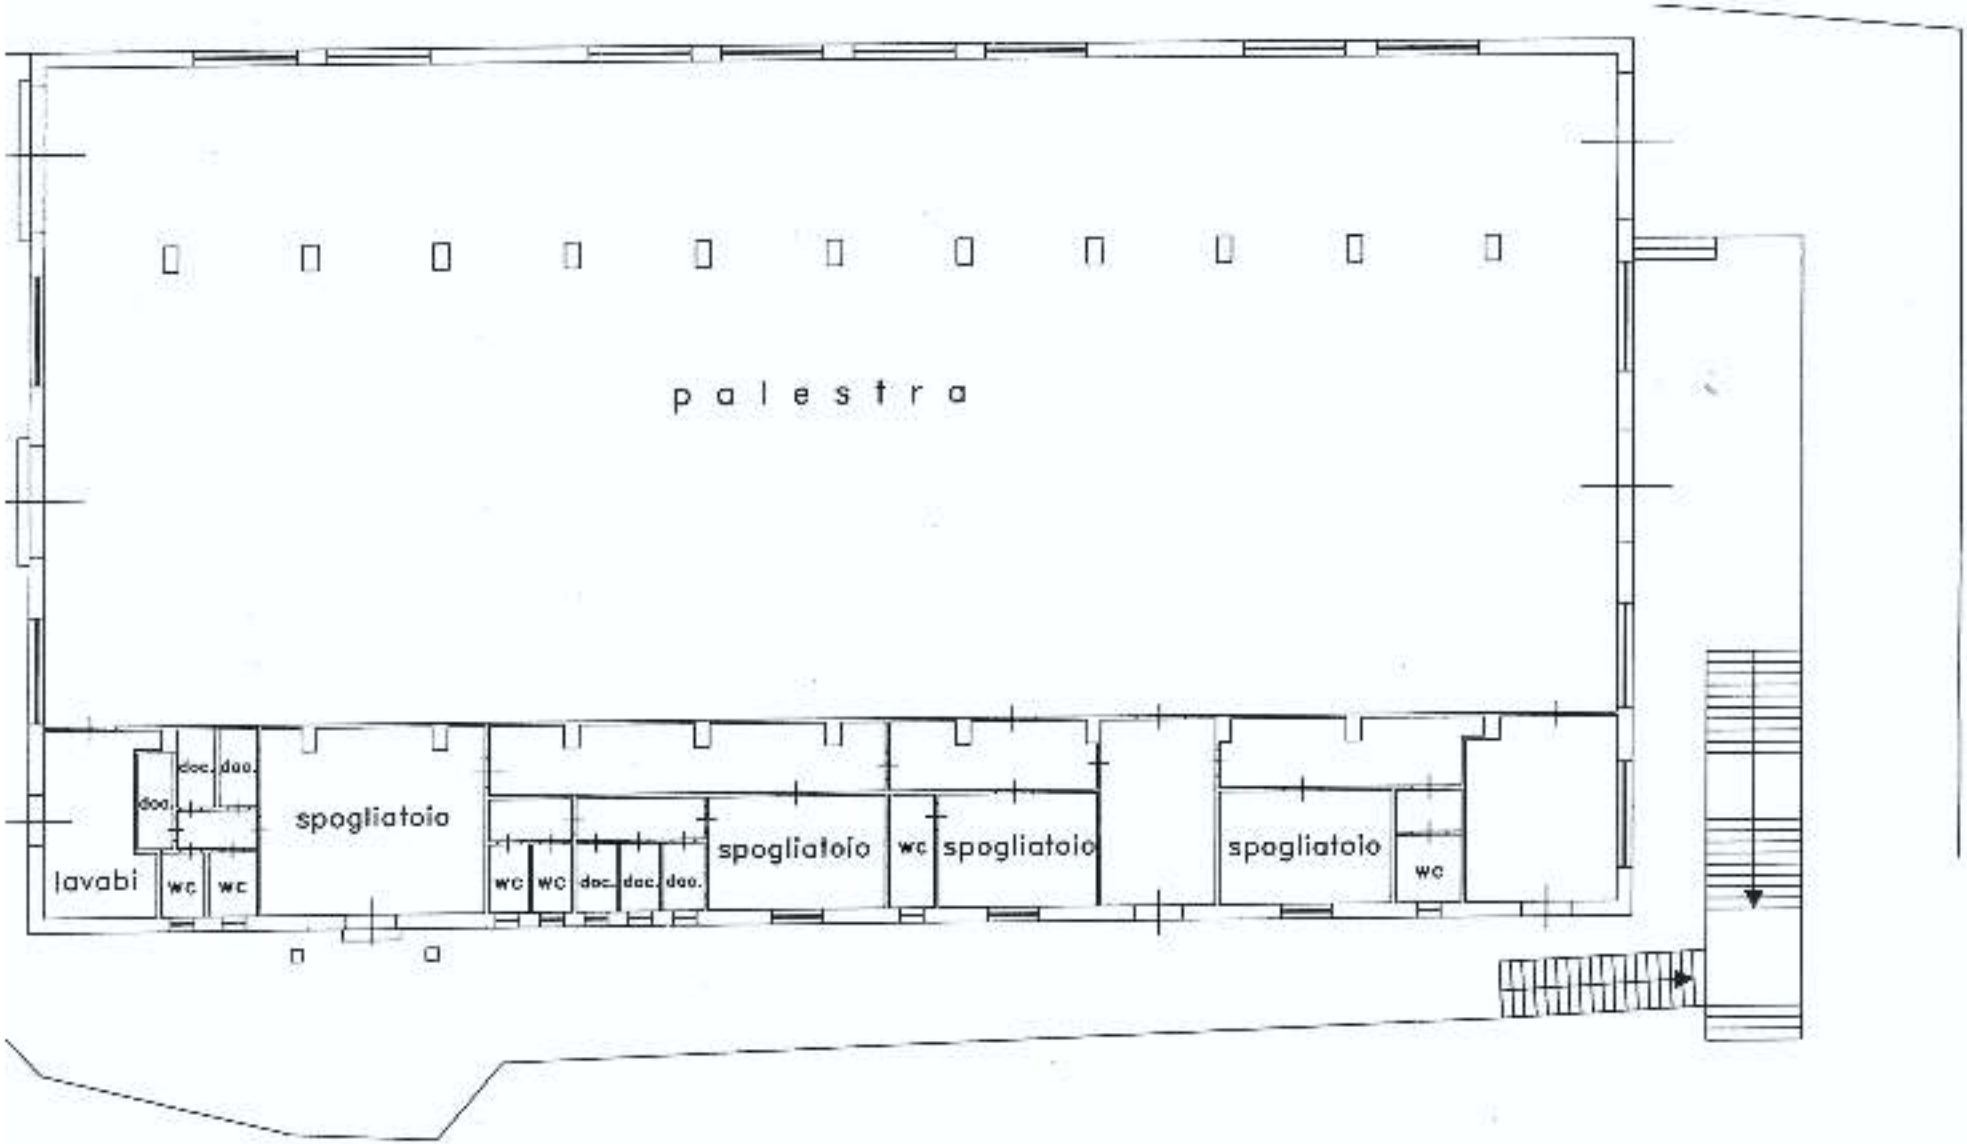

PIANTA PALESTRA Scala 1:200

PIANTA COPERTURA Sc. 1:200